


元界線

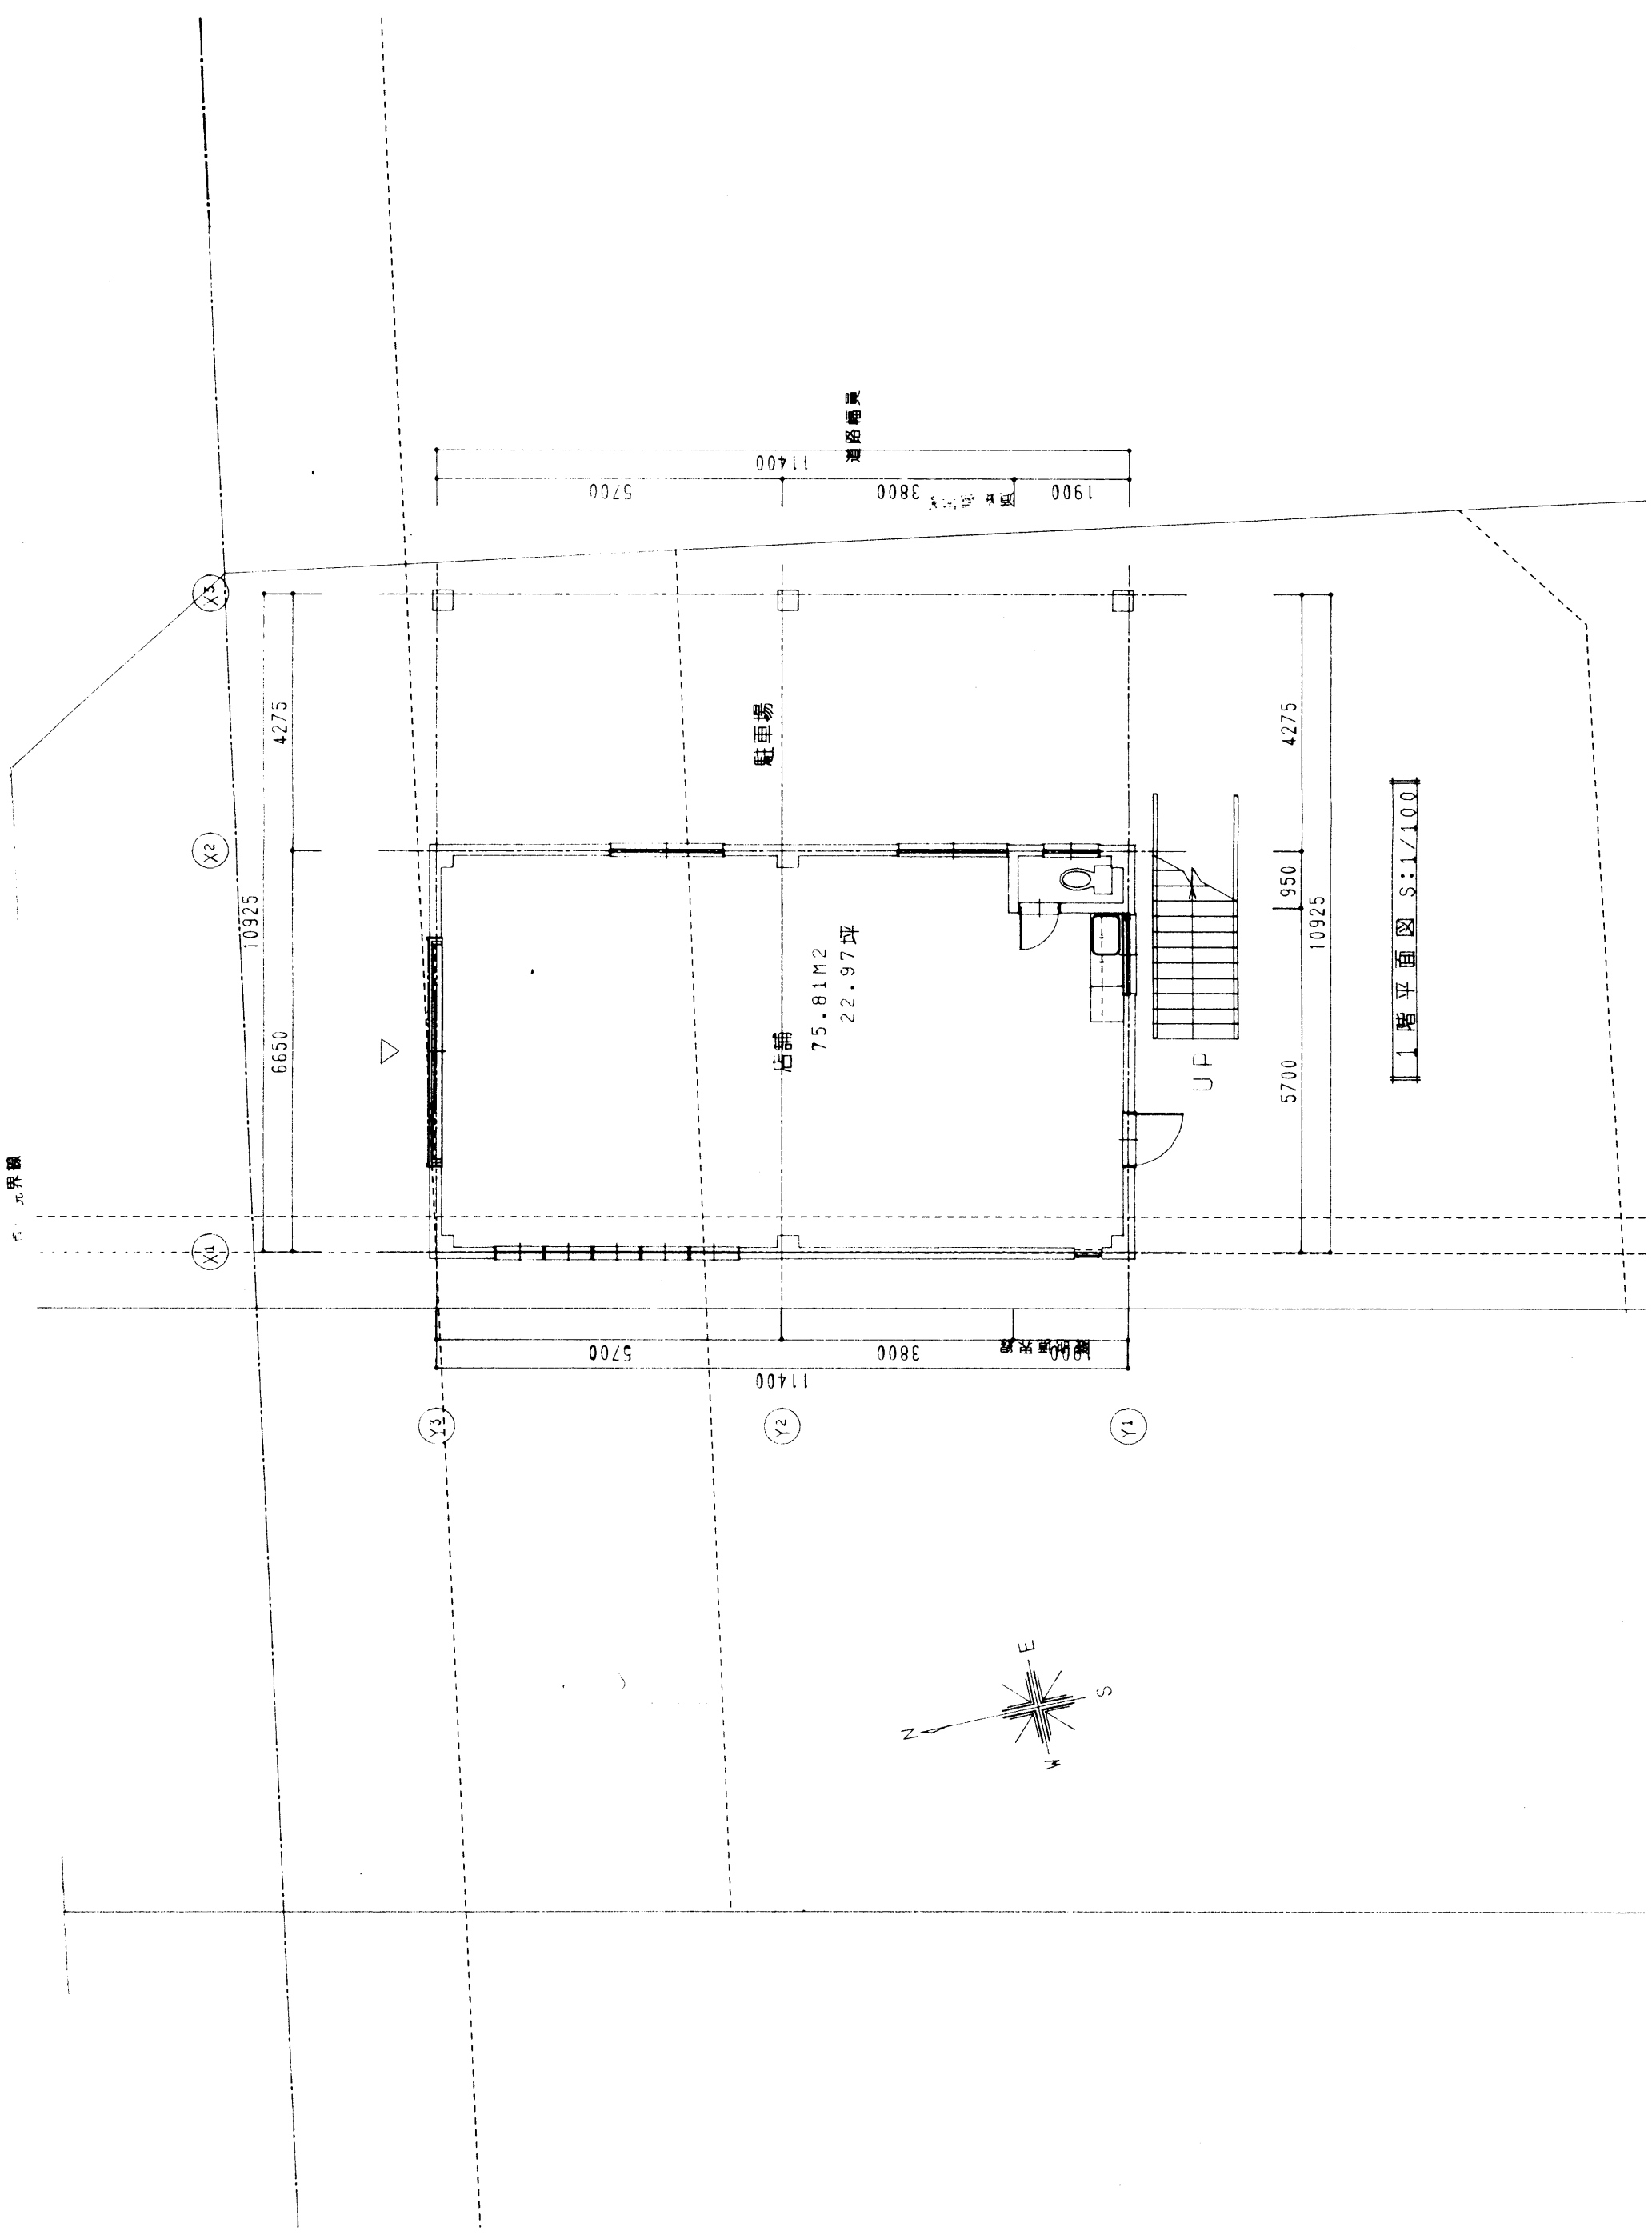

1 階平面圖 S:1/100